




VAADE B - B

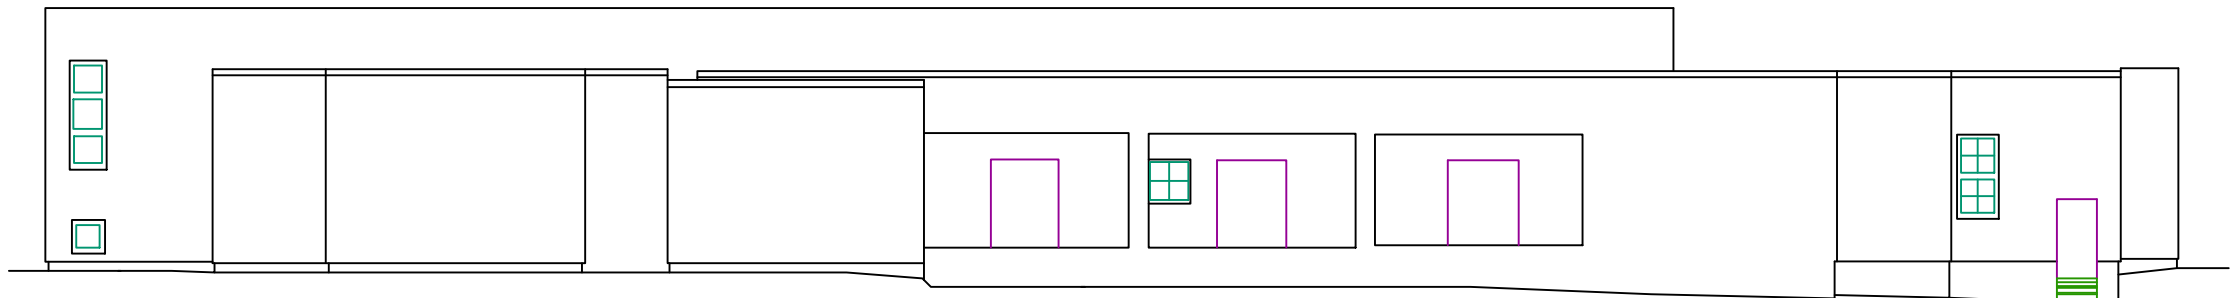

VAADETE SKHEEM

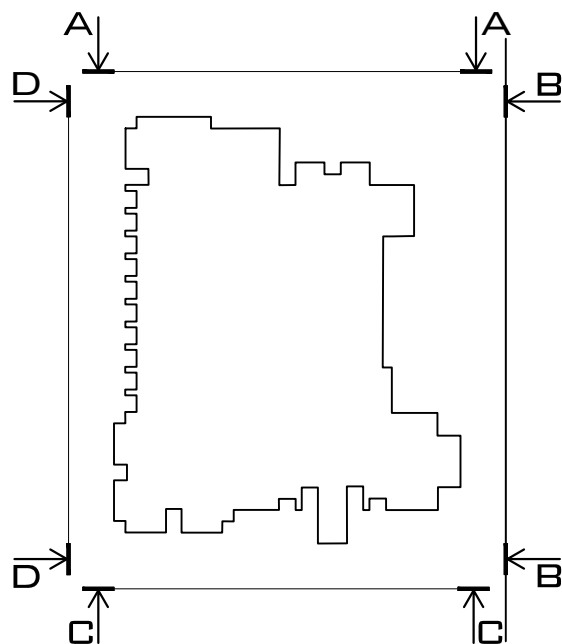

S18/09	JÄRVA MAAKOND TÜRI VALD SÄREVERE ALEVIK AIA TN 1	2018	 telefon 6718 530 hades@hades.ee www.hades.ee		
		M = 1 : 200			
Mõõdistaja	Martin Sirk	Vaade B-B			
Joonestaja	Maria Kaljadina				
Instrument	Faro Focus X330	Joonise nr. 06			
MTR EG10570307-0001	Litsentsid: 546 MA-k, 411 MA	Leht	1	Lehti	1



EST83713A